



Schnitt A-A
Teichmönch als Fertigteil zur Entwässerung

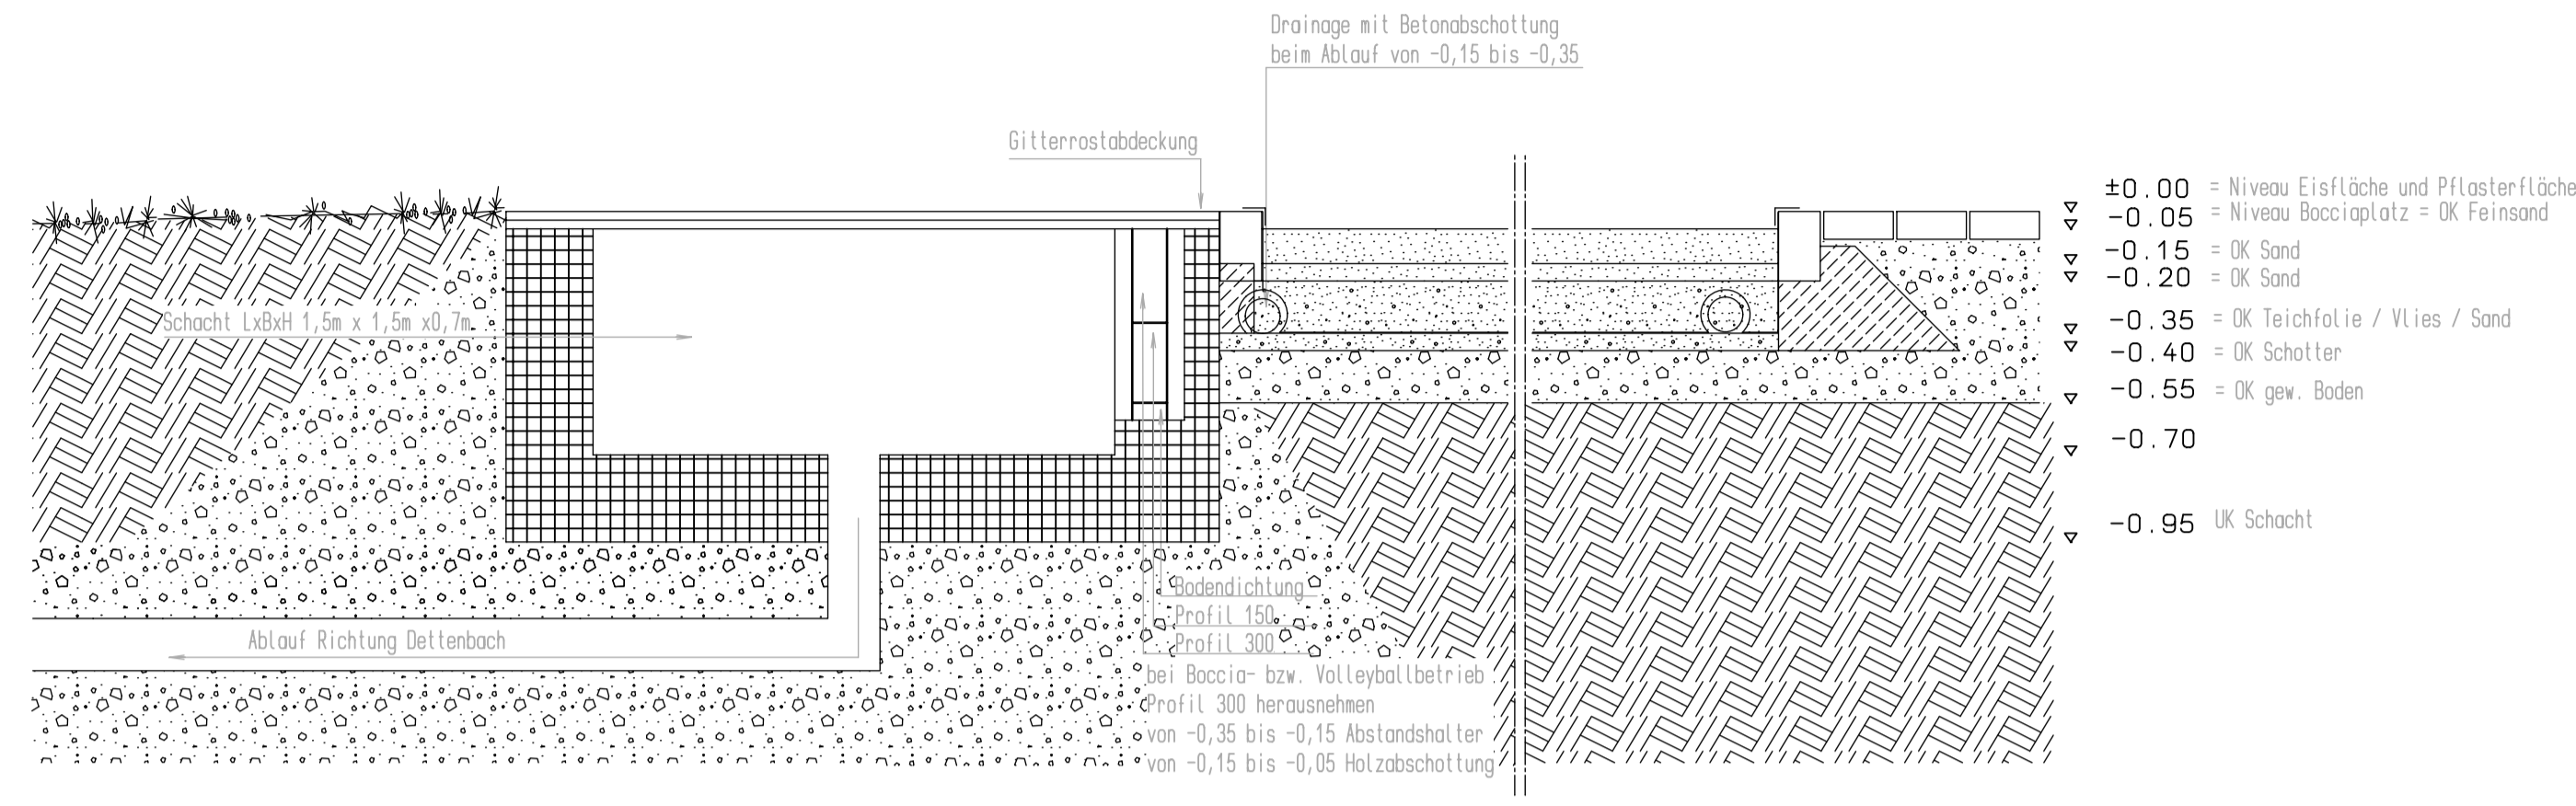

Schnitt B-B
Aufbau Traditionsbahn

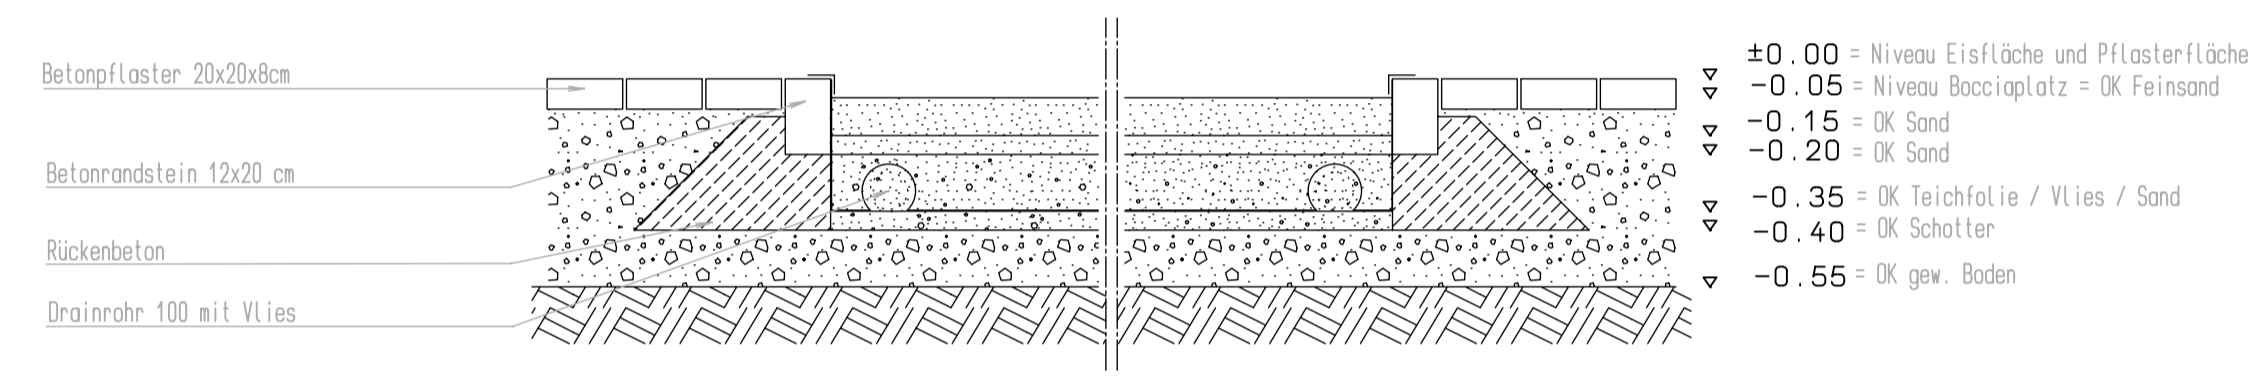

GENEHMIGUNGSPLANUNG		Plan-Nr. : GP-02
Planinhalt: Grundriss Schnitte		Maßstab M = 1:100 M = 1:20
Bauvorhaben: Neubau Traditionsbahnen Mindelstetten		
Bauort: Fl.-Nr. 431 Am Dettenbach 6 93349 Mindelstetten	Bauherr: Gemeinde Mindelstetten Alteestraße 14 93349 Mindelstetten	Grundstückseigentümer: Gemeinde Mindelstetten Alteestraße 14 93349 Mindelstetten
Nachbarn: Fl.-Nr. 1 Gemeinde Mindelstetten, 93349 Mindelstetten Fl.-Nr. 152 Gemeinde Mindelstetten, 93349 Mindelstetten Fl.-Nr. 197 Waldinger Georg, 93349 Mindelstetten weitere Nachbarn siehe Beiblatt		
Planung: Technisches Bauamt der VG Pförring Marktplatz 1 85104 Pförring Dipl. Ing. Architekt Leonhard Schlagenhauer		Planstand: Pförring 26.04.2018